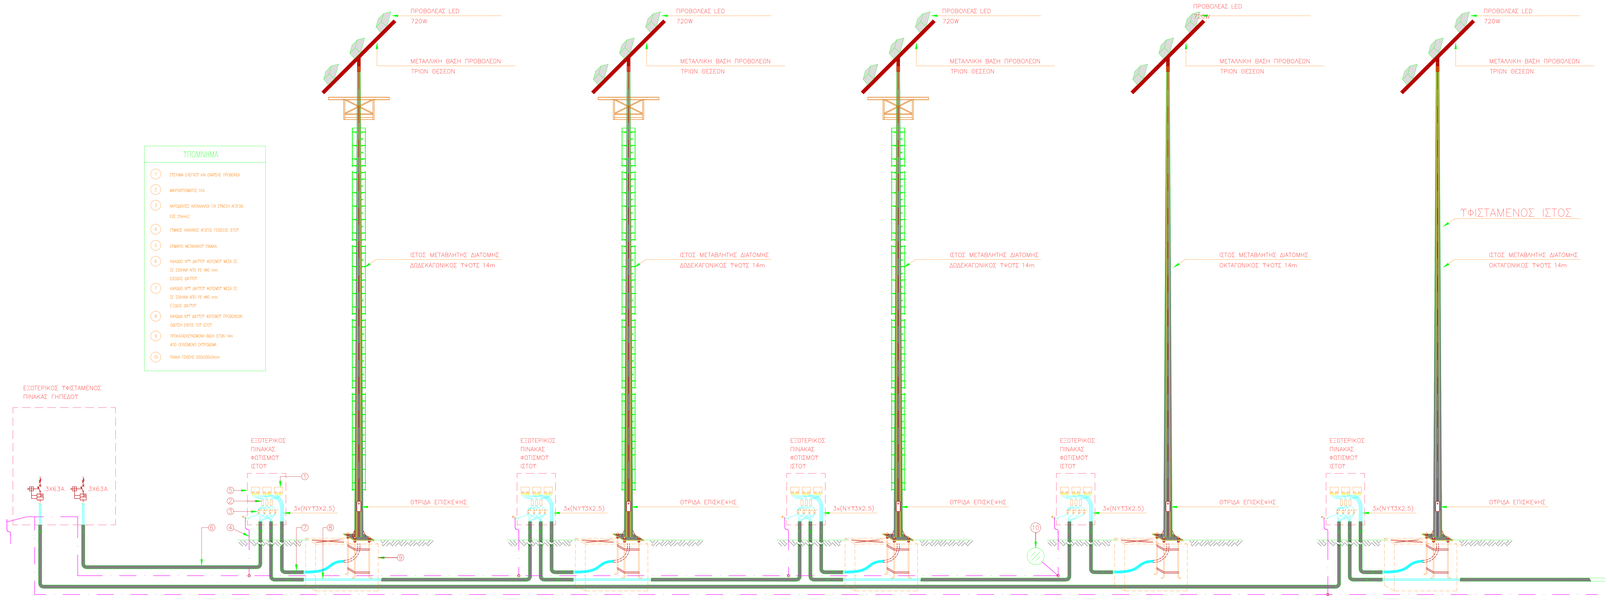

ΑΝΤΙΚΑΤΑΣΤΑΣΗ ΙΣΤΩΝ ΚΑΙ ΠΡΟΒΟΛΕΩΝ
ΣΤΟ ΓΗΠΕΔΟ ΦΩΤΗΣ ΚΟΣΜΑΣ
ΔΗΜΟΣ ΑΛΕΞΑΝΔΡΟΥΠΟΛΗΣ

ΤΕΧΝΙΚΗ ΥΠΗΡΕΣΙΑ ΔΗΜΟΥ ΑΛΕΞ/ΠΟΛΗΣ
ΚΑΛΟΠΑΝΑ ΕΥΦΡΟΣΥΝΗ
Μηχανολόγος Μηχανικός ΤΕ

ΘΕΜΑ ΣΧΕΔΙΟΥ :	ΓΗΠΕΔΟ
ΜΟΝΟΓΡΑΜΜΙΚΟ ΣΧΕΔΙΟ	ΗΛ.1.01

ΚΛΙΜΑΚΑ: 1 : 200 ΗΜΕΡΟΜΗΝΙΑ : ΟΚΤΩΒΡΙΟΣ 2020

Digitally signed by EFFROSYNI KALOPANA
Date: 2020.12.09 10:14:41 +02'00'

ΣΦΡΑΓΙΔΕΣ ΘΕΩΡΗΣΗ