


ΠΑΡΚΟ ΕΓΓΥΑΤΙΑ

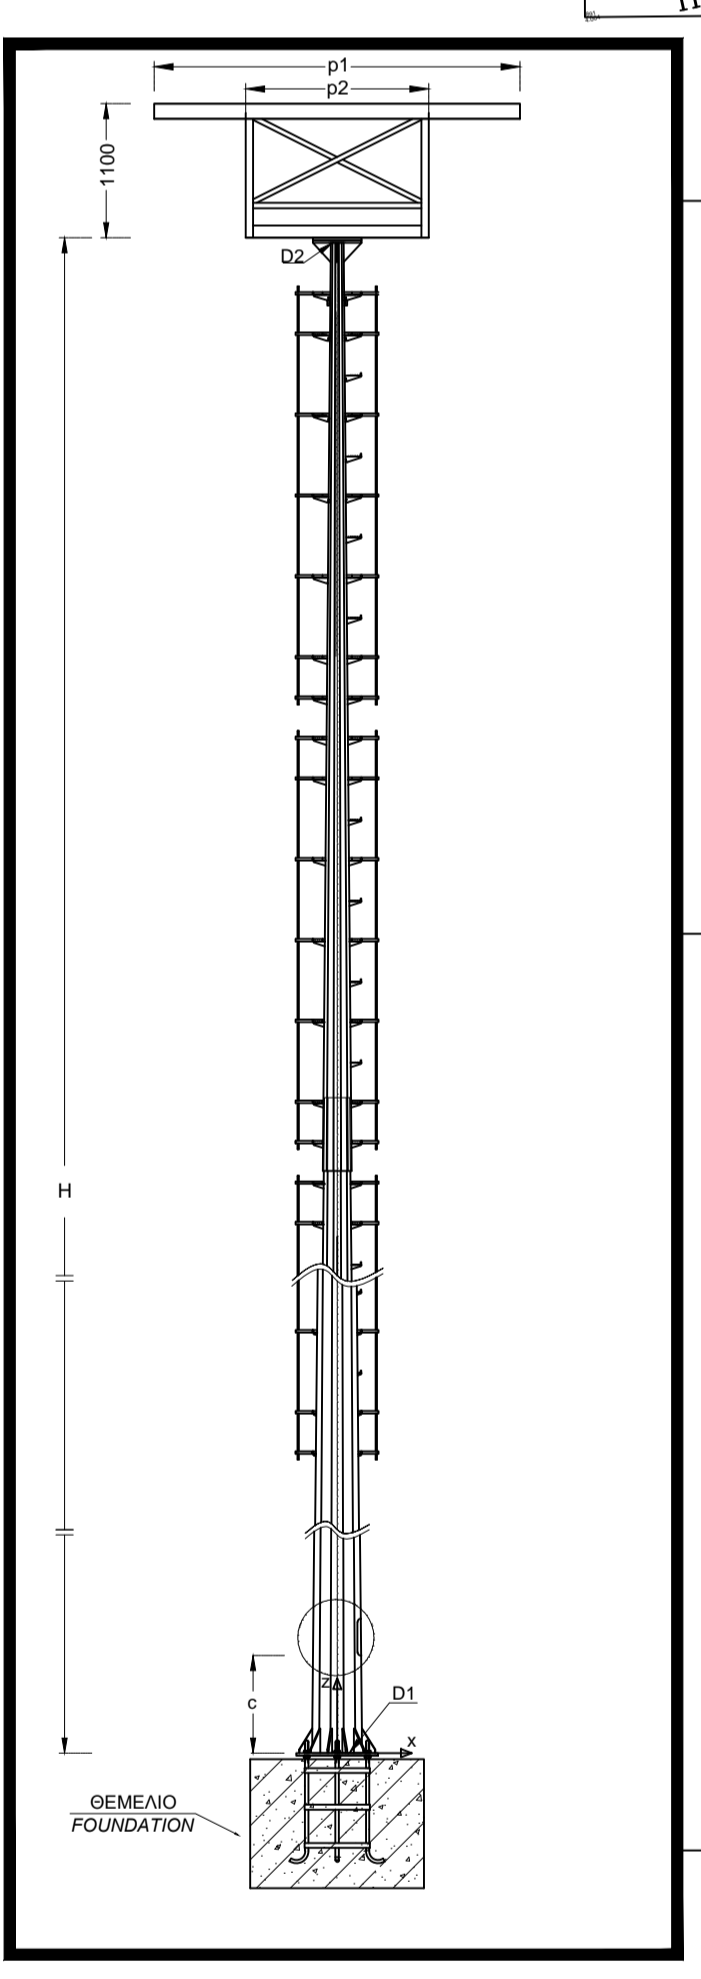

ΤΟΠΟΘΕΤΗΣΗ ΙΣΤΟΥ ΜΕ ΠΡΟΒΟΛΕΙΣ LED




ΙΣΤΟΣ

